sutter
planen·messen·umsetzen

Längenprofile

Gemeinde Duggingen

Bauprojekt

Neubau und Sanierung Bahnhofstrasse
Parkplatz SBB - Aeschstrasse

Massstab 1:500/50

Plan Nr. 093.02.0977 - 2/A
31. Oktober 2019

Erstellt: NSA, Geprüft: RSC, Freigabe: RSC
S:\093\02\0977\02_CAD\2_A_LP_500_50.2d

Sutter Ingenieur- und Planungsbüro AG | Tel. +41 (0)61 935 10 20 | info@sutter-ag.ch | www.sutter-ag.ch
Standorte BL ▸ Arboldswil - Laufen - Liestal - Reinach | Standort SO ▸ Nunningen

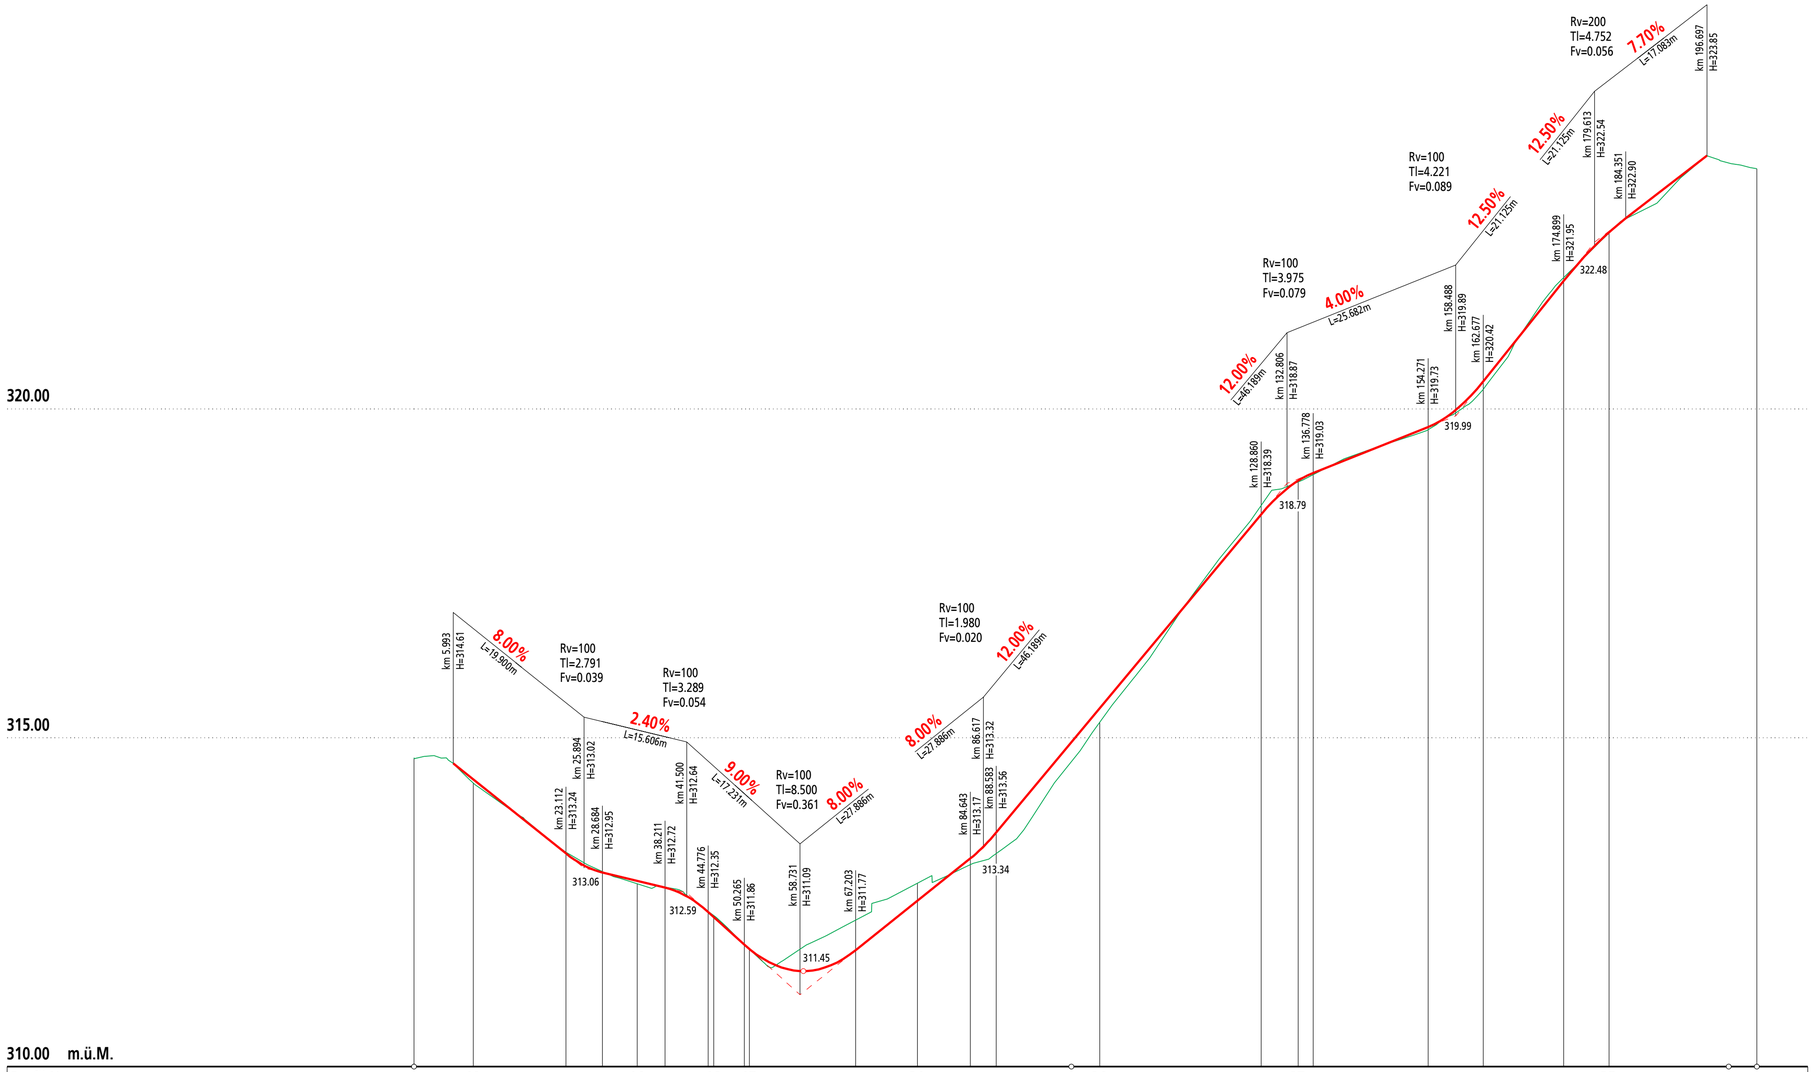

Profil Nr.		10	14	16	17	21	24	27	35	
Km	0						100			204.285
Kilometrierung	0.000	9.045	33.959	45.587	51.043	76.587	104.326	134.521	181.775	204.285
Terrainhöhen	314.70	314.31	312.78	312.30	311.78	312.79	315.24	318.89	322.67	323.65
Projekthöhen		314.37	312.83	312.28	311.79	312.52	315.45	318.91	322.68	
Kurvenband Zentrum rechts		Ger 4.939	R=29 11.268	Ger 19.588	R=112 8.439	Ger 2.707	R=140 18.307	Ger 18.388	R=95 11.994	Ger 14.046
Kurvenband Zentrum links										
Kurvenband Zentrum rechts		Ger 37.813	R=38.5 33.234	Ger 15.984	Ger 7.578					
Kurvenband Zentrum links										
Querneigungsband (max Rampenband =+0.000%/m)	0.000	Rand rechts +3.000%	Achse Projekt	Rand links -3.000%						204.285