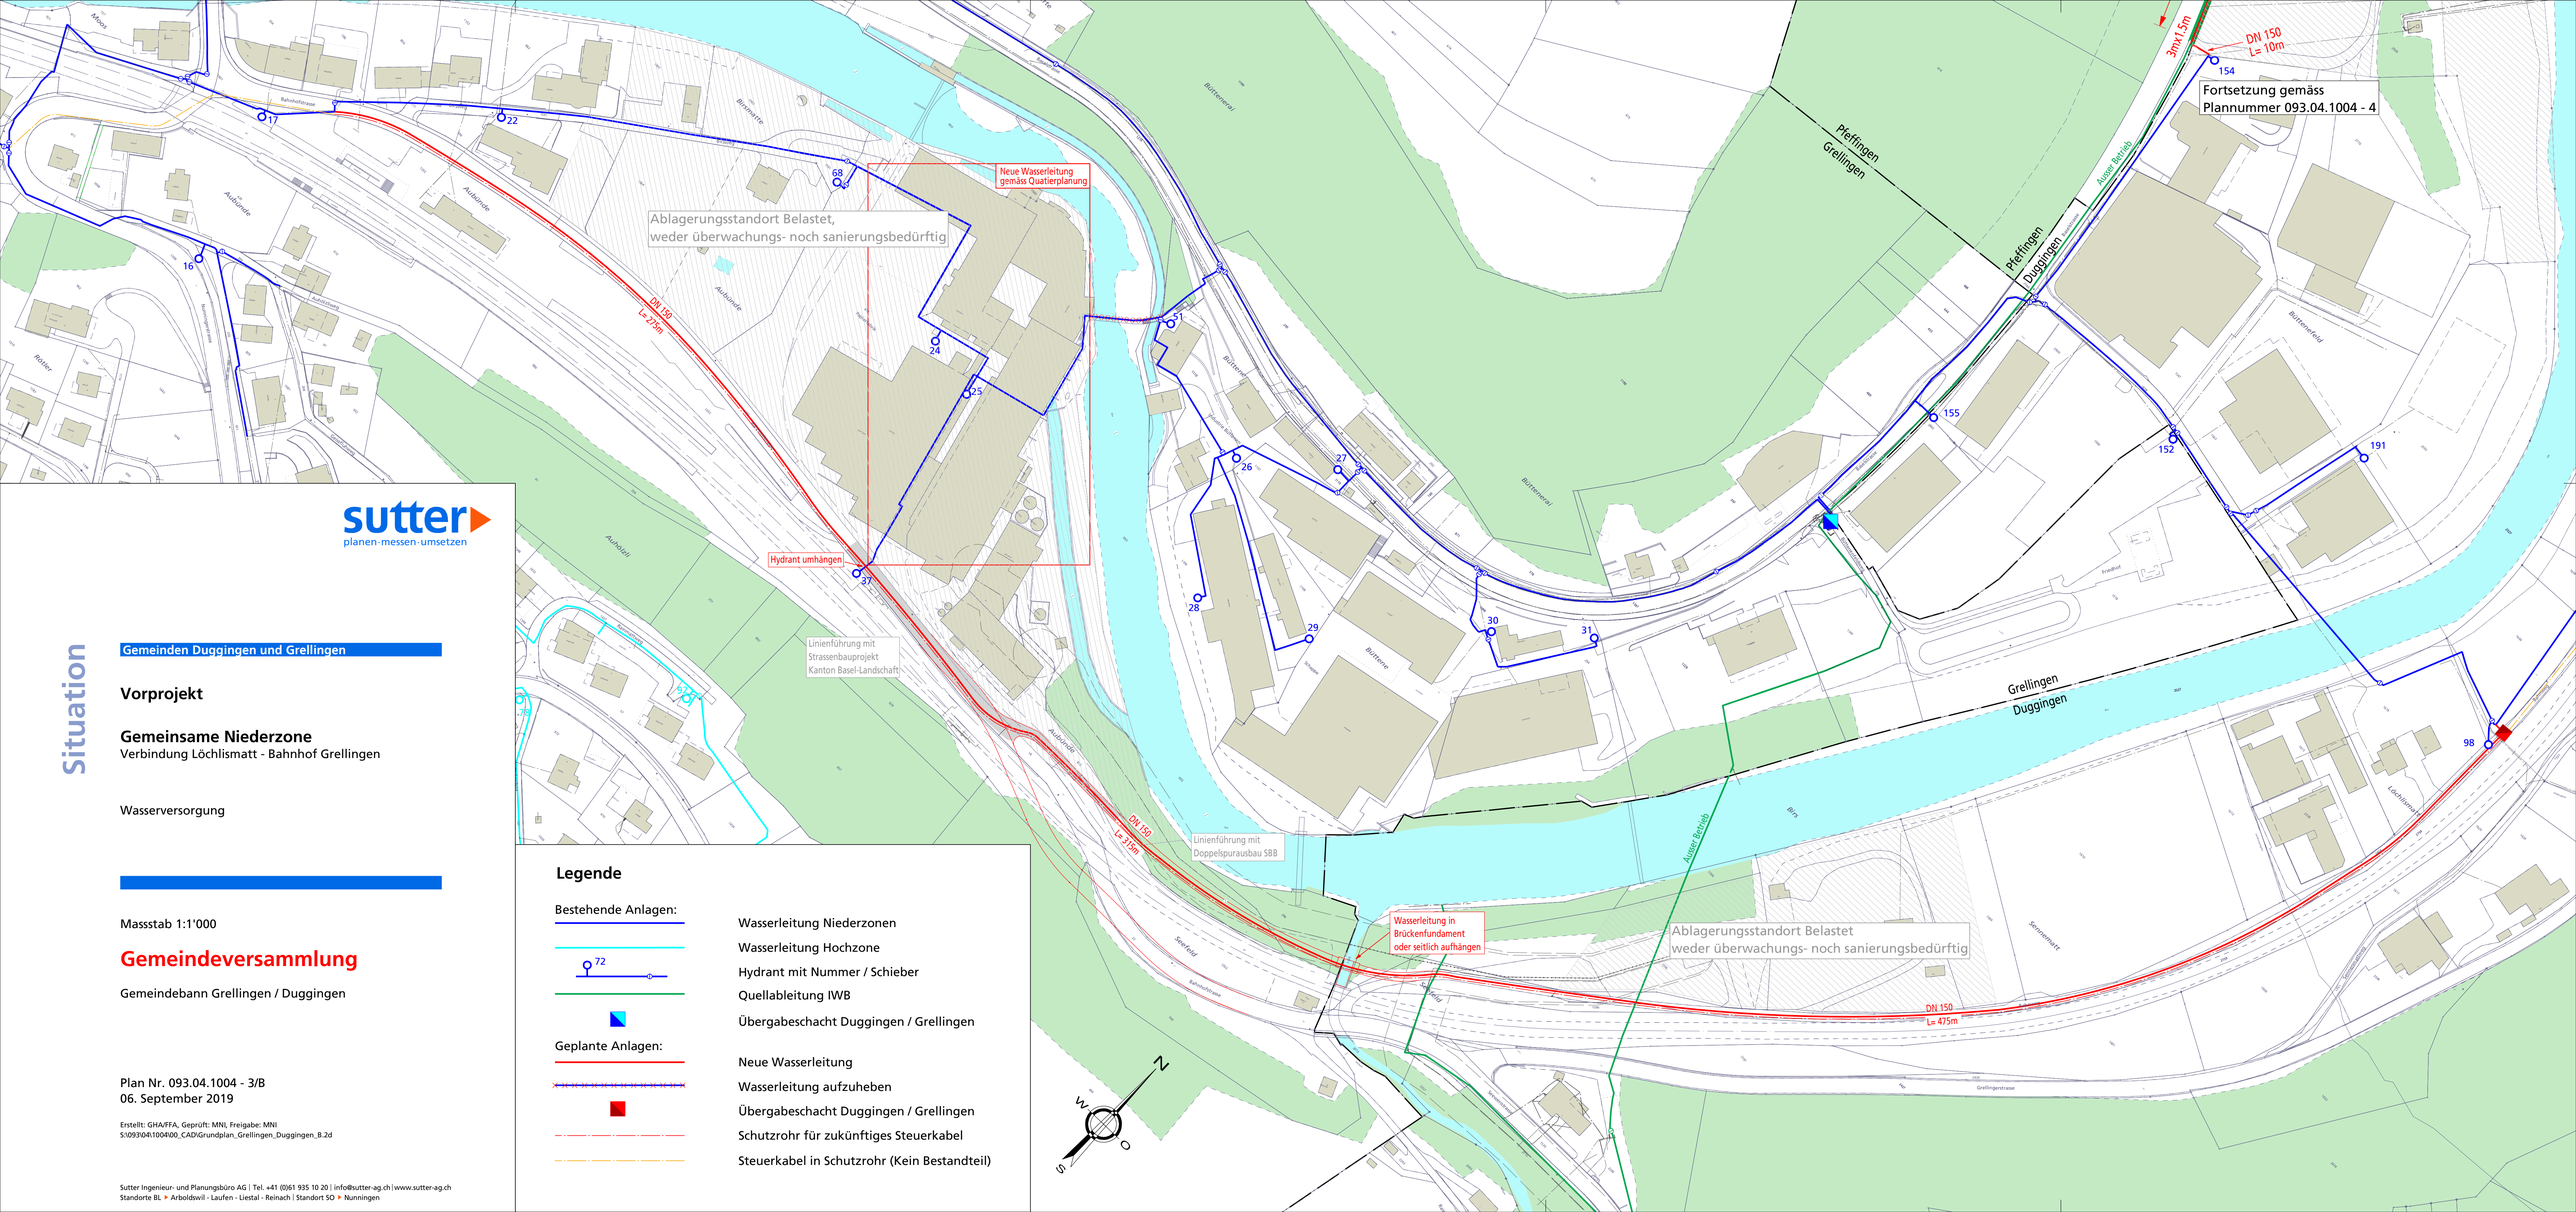
Ablagerungsstandort Belastet,
weder überwachungs- noch sanierungsbedürftig
Neue Wasserleitung
gemäss Quatierplanung
Hydrant umhängen
DN 150
L= 375m
DN 150
L= 315m
DN 150
L= 475m
3mx1.5m
DN 150
L= 10m
Fortsetzung gemäss
Plannummer 093.04.1004 - 4
Linienführung mit
Strassenbauprojekt
Kanton Basel-Landschaft
Linienführung mit
Doppelspurausbau SBB
Wasserleitung in
Brückenfundament
oder seitlich aufhängen
Ablagerungsstandort Belastet
weder überwachungs- noch sanierungsbedürftig
Pfeffingen
Grellingen
Pfeffingen
Duggingen
Grellingen
Duggingen
Aussen Betrieb
Aussen Betrieb
Birs
Birsmatte
Aubünde
Bahnhofstrasse
Mühlematt
Rütter
Schulweg
Schlatt
Buttenweg
Buttenfeld
Seefeld
Grellingenstrasse
Lochmattweg
Kreisel
Kreisel
Kreisel