Sutter Ingenieur- und Plaungsbüro AG
CH-4424 Arboldswil, CH-4410 Liestal, CH-4153 Reinach
Tel. +41 (0)61 935 10 20, Fax +41 (0)61 935 10 21
info@sutter-ag.ch, www.sutter-ag.ch

sutter
Beraten. Planen. Bauen.

Anhang 2, Übersichtsplan
Wasserlieferungsvertrag Grellingen-Duggingen
1:2000

14.04.2011

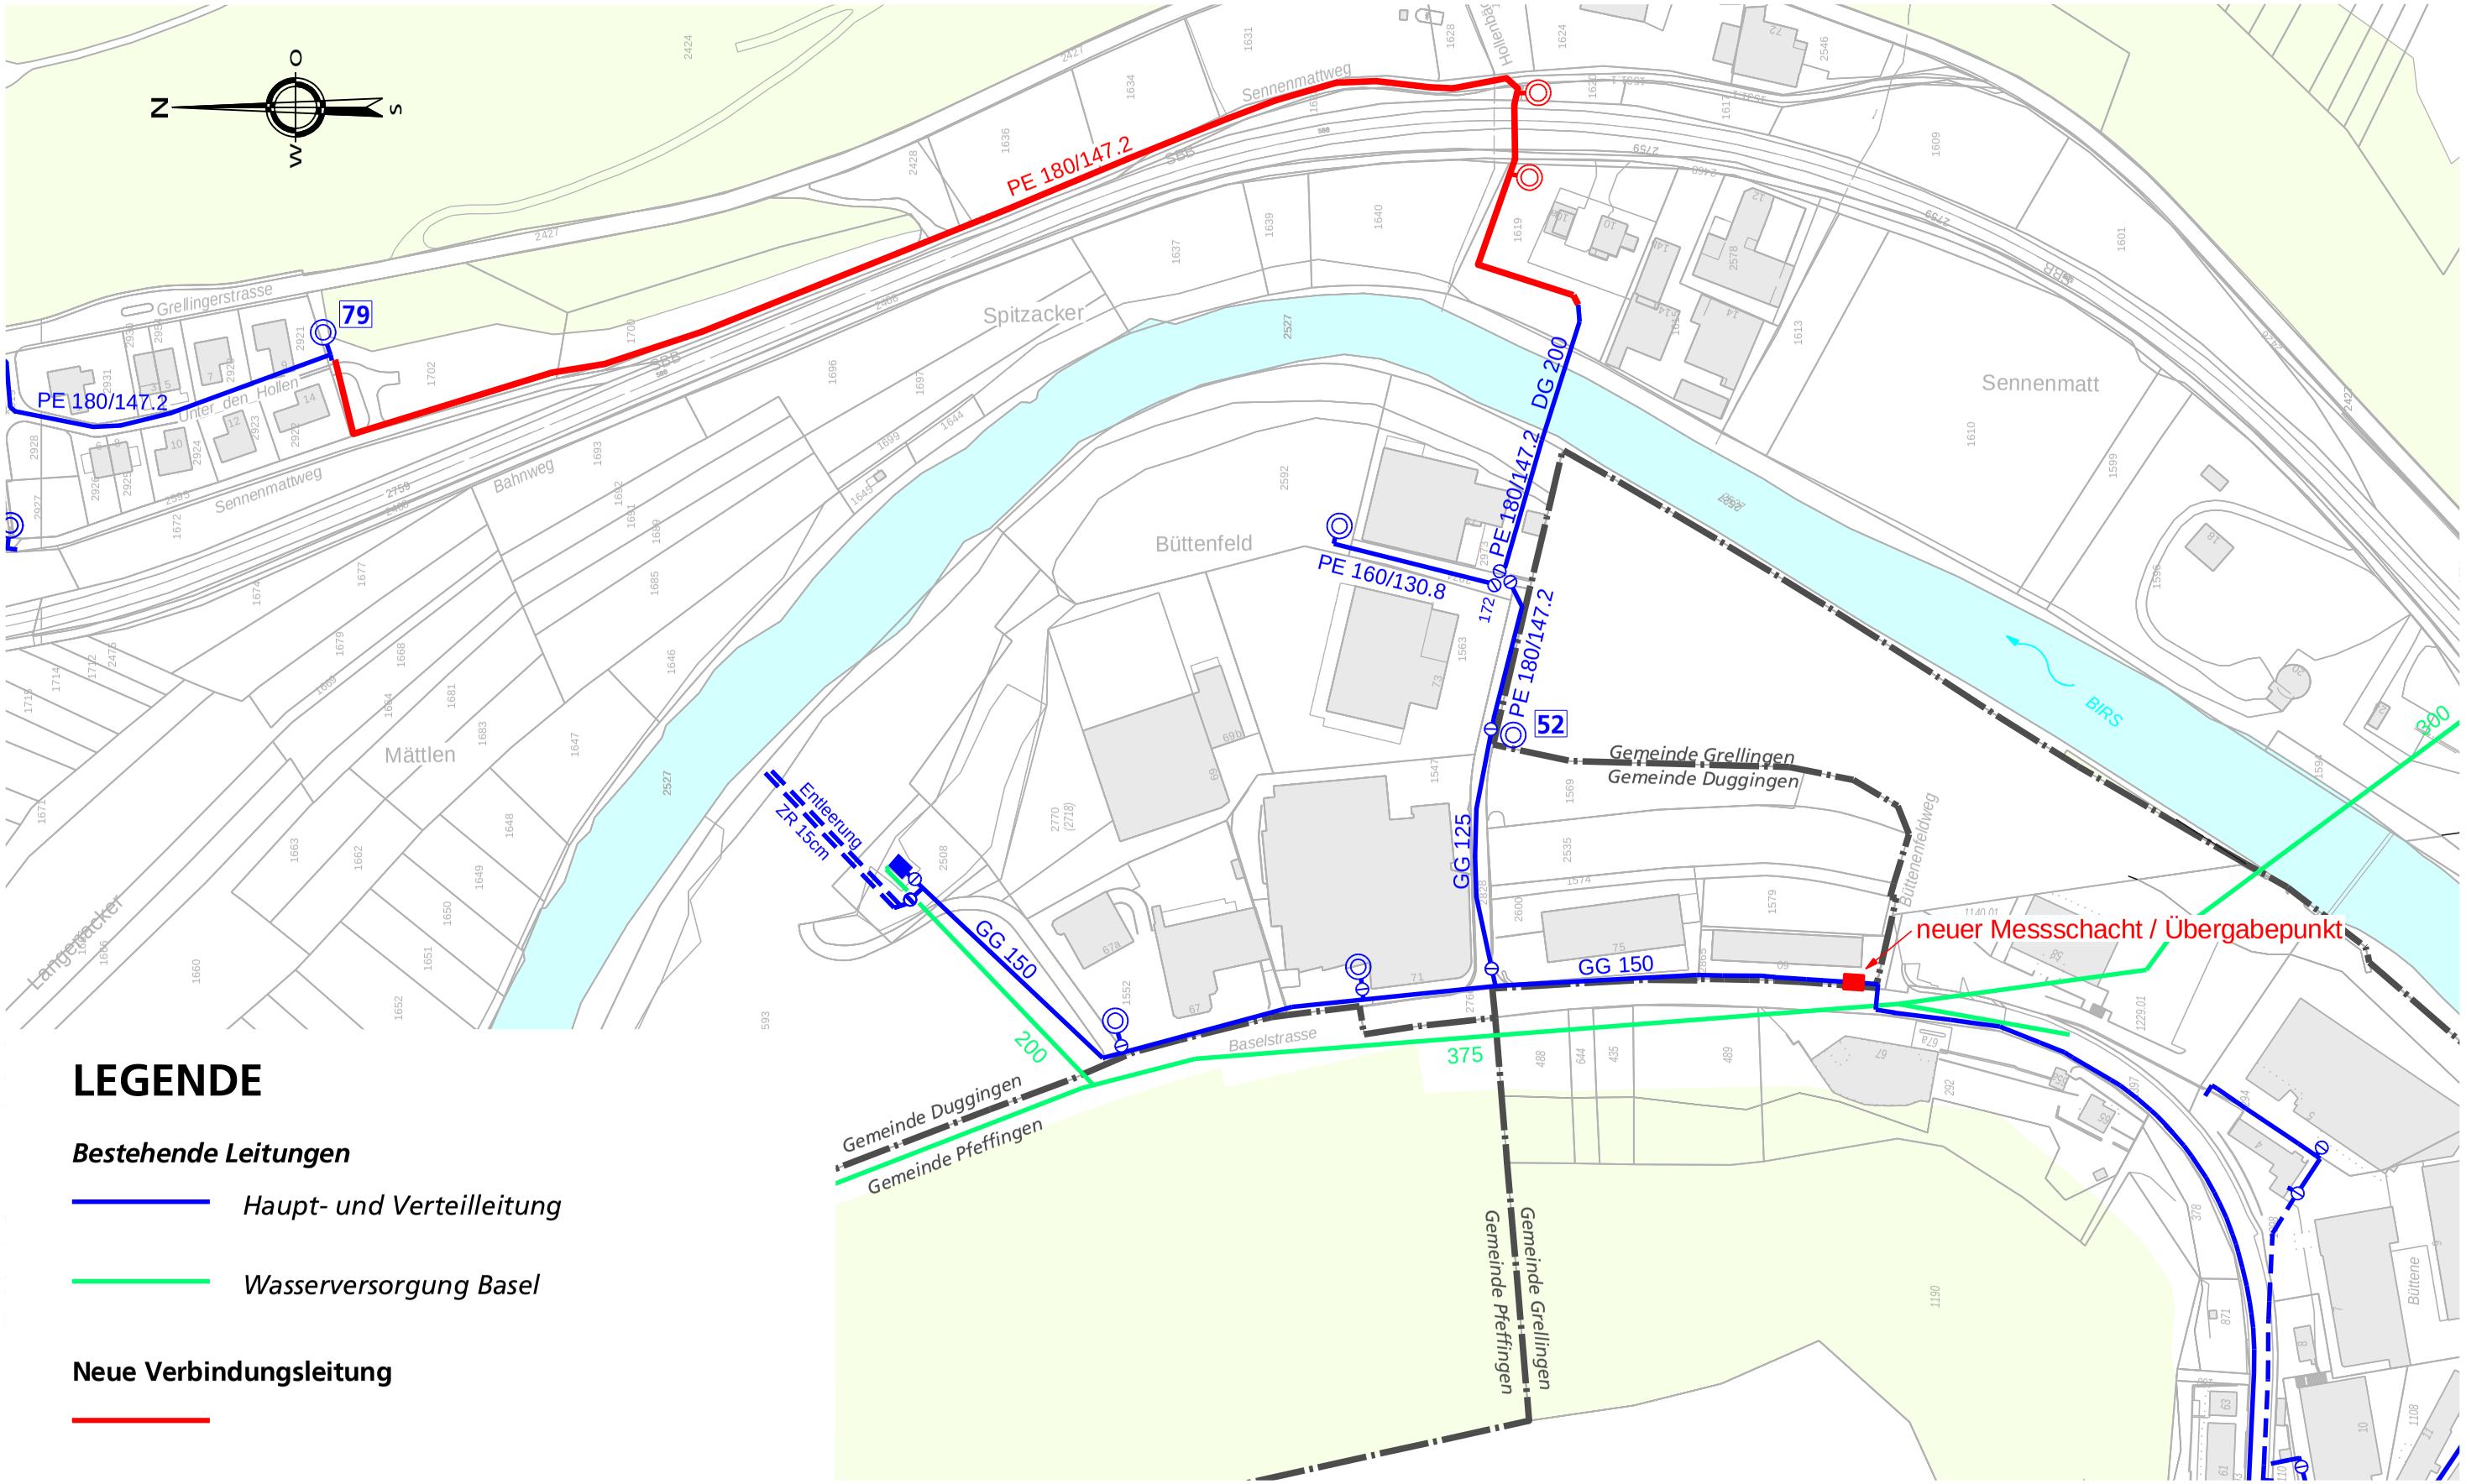

LEGENDE

Bestehende Leitungen

Haupt- und Verteilleitung

Wasserversorgung Basel

Neue Verbindungsleitung

S:\093\04\0783\CAD\Anhang_2_Düker.2d