



Gemeinde Duggingen

Beschlussfassung

"Steingrubenweg, Parzellen-Nr. 2987"

Mutation zum Strassennetzplan Siedlung

Juni 2010 - Übernahme Privatstrasse durch Gemeinde

1:500

Legende

rechtsverbindlicher Inhalt

Privatstrasse

Erschliessungsstrasse

Fussweg

Fusswegverbindung

orientierender Inhalt

Perimeter Zonenplan Siedlung "Ost"

Exemplar	Inventar Nr.
Beschluss des Gemeinderates: 17.08.2010	Namens des Gemeinderates
Beschluss der Gemeindeversammlung:	Der Präsident: Der Gemeindeverwalter:
Referendumsfrist:	
Urnenabstimmung:	
Publik. d. Planaufkl. im Amtsblatt Nr. vom	
Planaufgabe:	
Vom Regierungsrat des Kantons Basel-Landschaft genehmigt mit Beschluss Nr. vom	Der Landschreiber:
Publikation des Regierungsratsbeschlusses im Amtsblatt Nr. vom	

jermann
Geoinformation
Vermessung
Landmanagement


Jermann Ingenieure + Geometer AG
Schlossgasse 2
4222 Zwingen
Telefon 061 765 97 97
Telefax 061 765 97 98
www.jermann-ag.ch

Datum:	22.10.2010	bearbeitet:	scp
Format:	84.0 x 29.7	geprüft:	
AuftragsNr:	43.4.0083		
Projekt:	mutation_snp_steingrubenweg		

Strassennetzplan ALT (zur Orientierung)



Mutation (rechtsverbindlich)

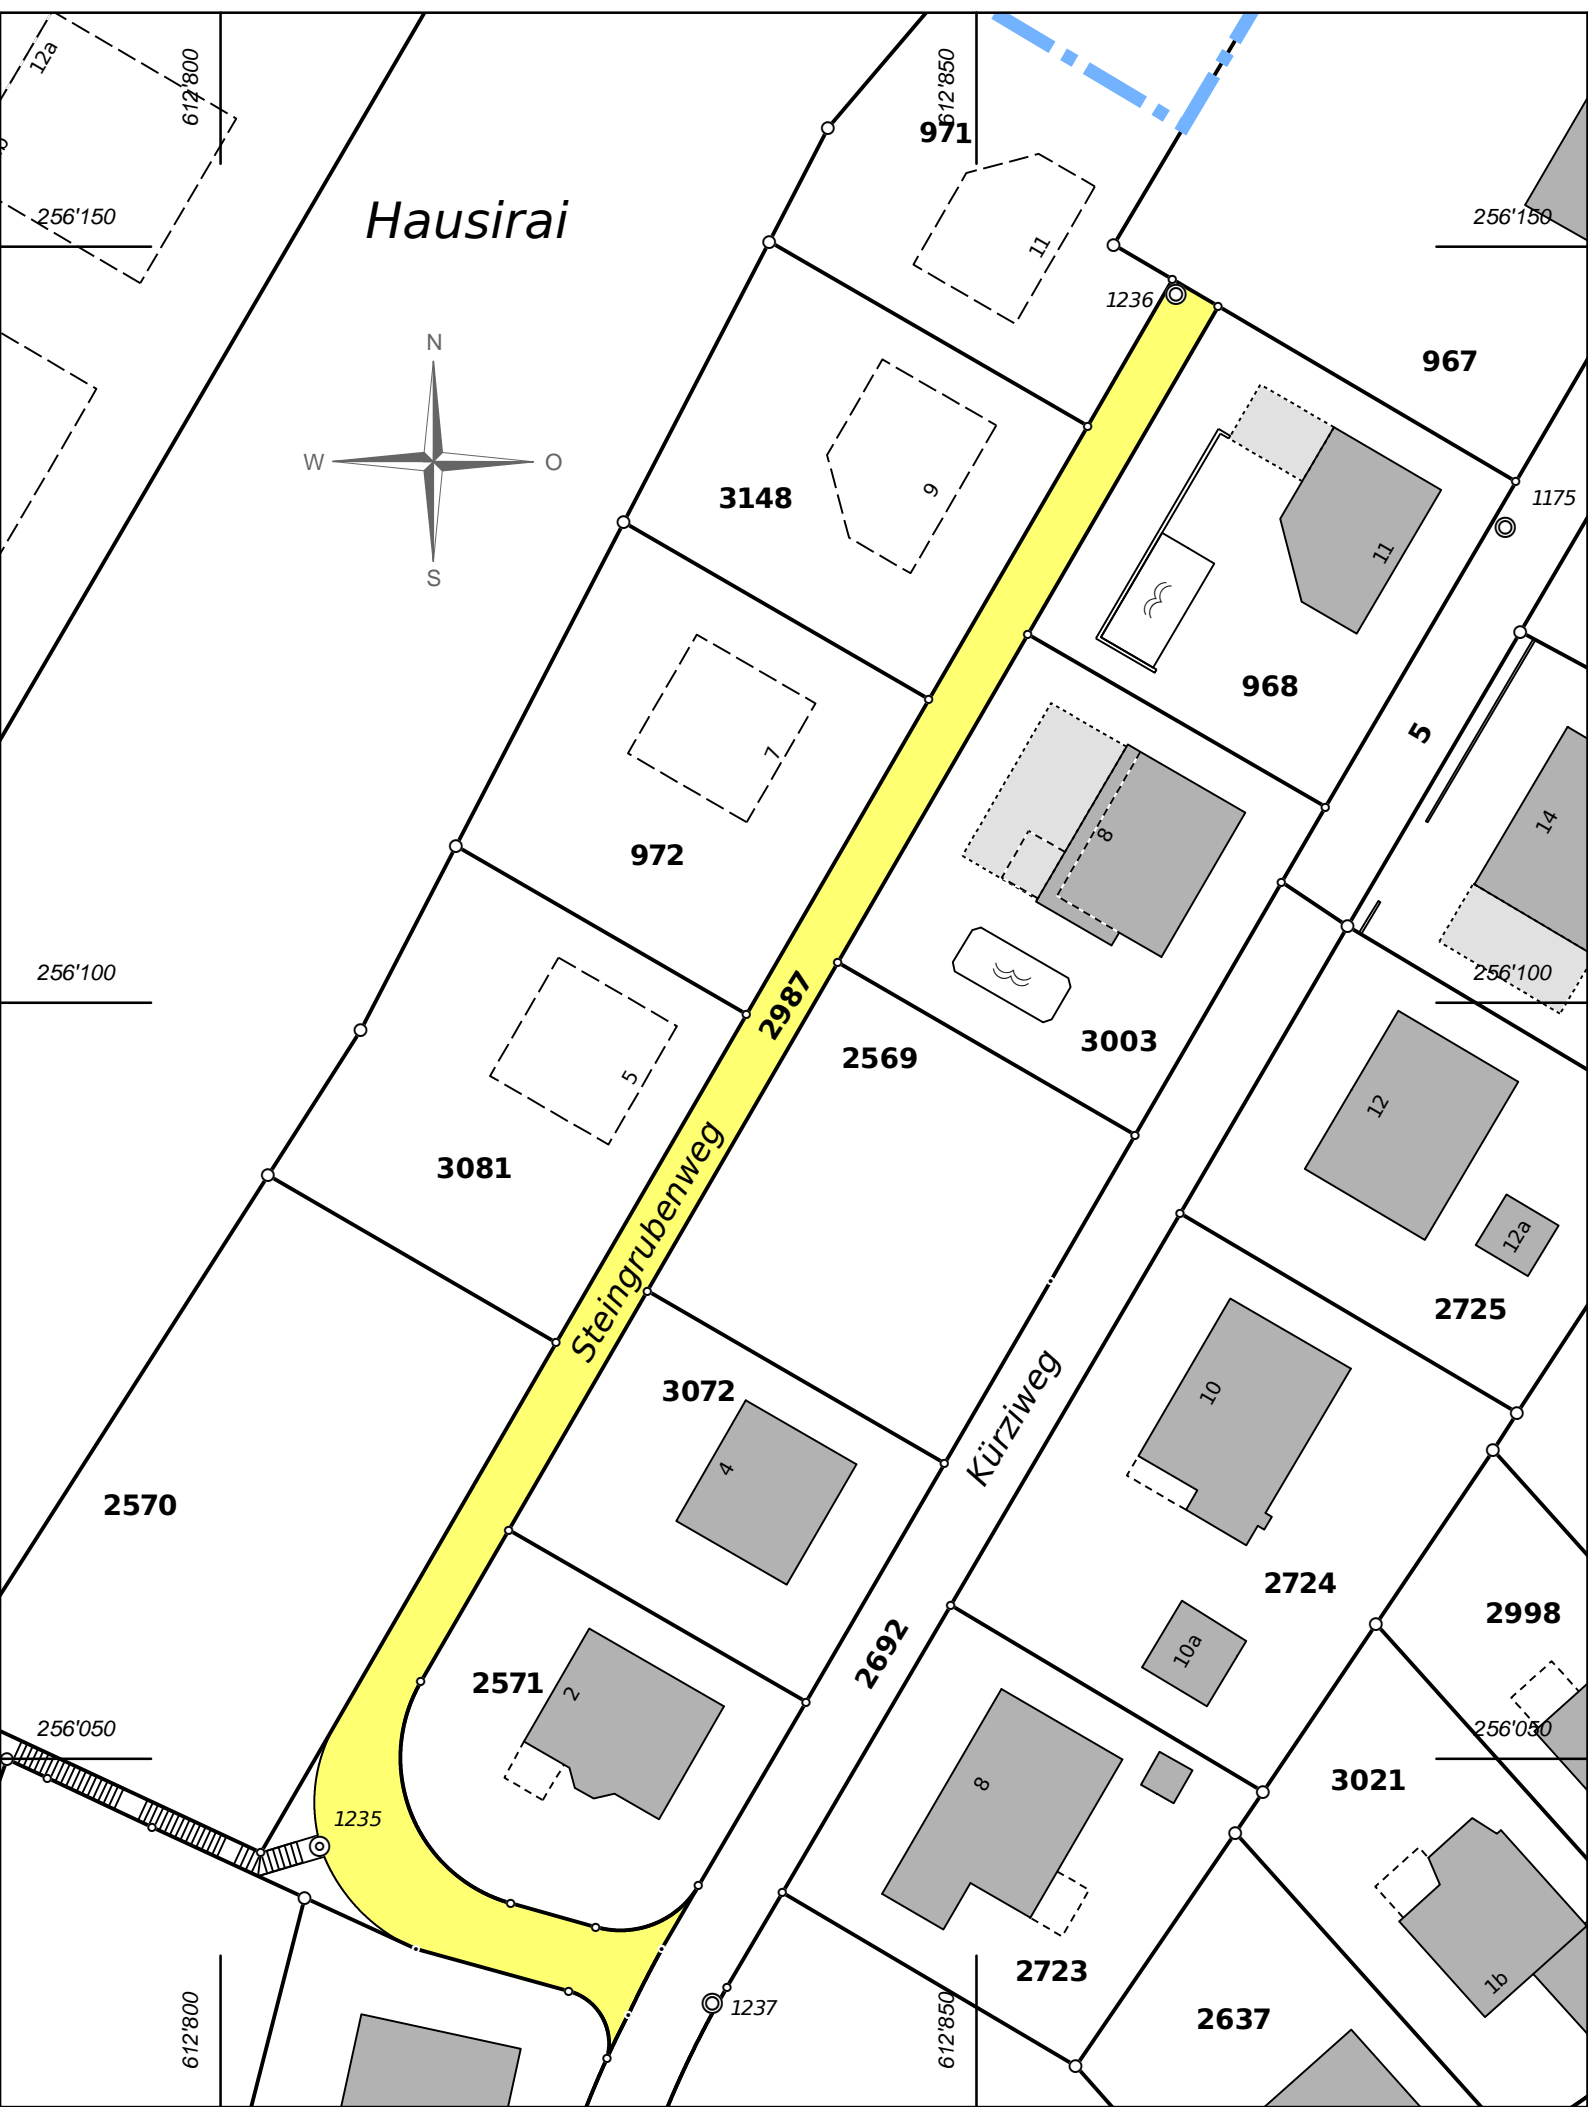

Strassennetzplan NEU (zur Orientierung)

