sutter
Beraten. Planen. Bauen.

Variantenplan

Duggingen / Grellingen / Kanton BL - AUE Abt. Wasser

Machbarkeitsstudie

Wasserlieferung von Duggingen an Grellingen

Wasserversorgung

Massstab 1:2'000

Plan Nr. 093.04.0783 - 3A
13. Oktober 2010

Erstellt: RG, Geprüft: RP, Freigabe: CK
S:\093\04\0783\CAD\093.04.0783-3A.2d

Sutter Ingenieur- und Planungsbüro AG, CH-4424 Arboldswil, Hooland 10, CH-4410 Liestal, Rufsteinweg 1
Telefon +41 (0)61 935 10 20, Telefax +41 (0)61 935 10 21, info@sutter-ag.ch, www.sutter-ag.ch

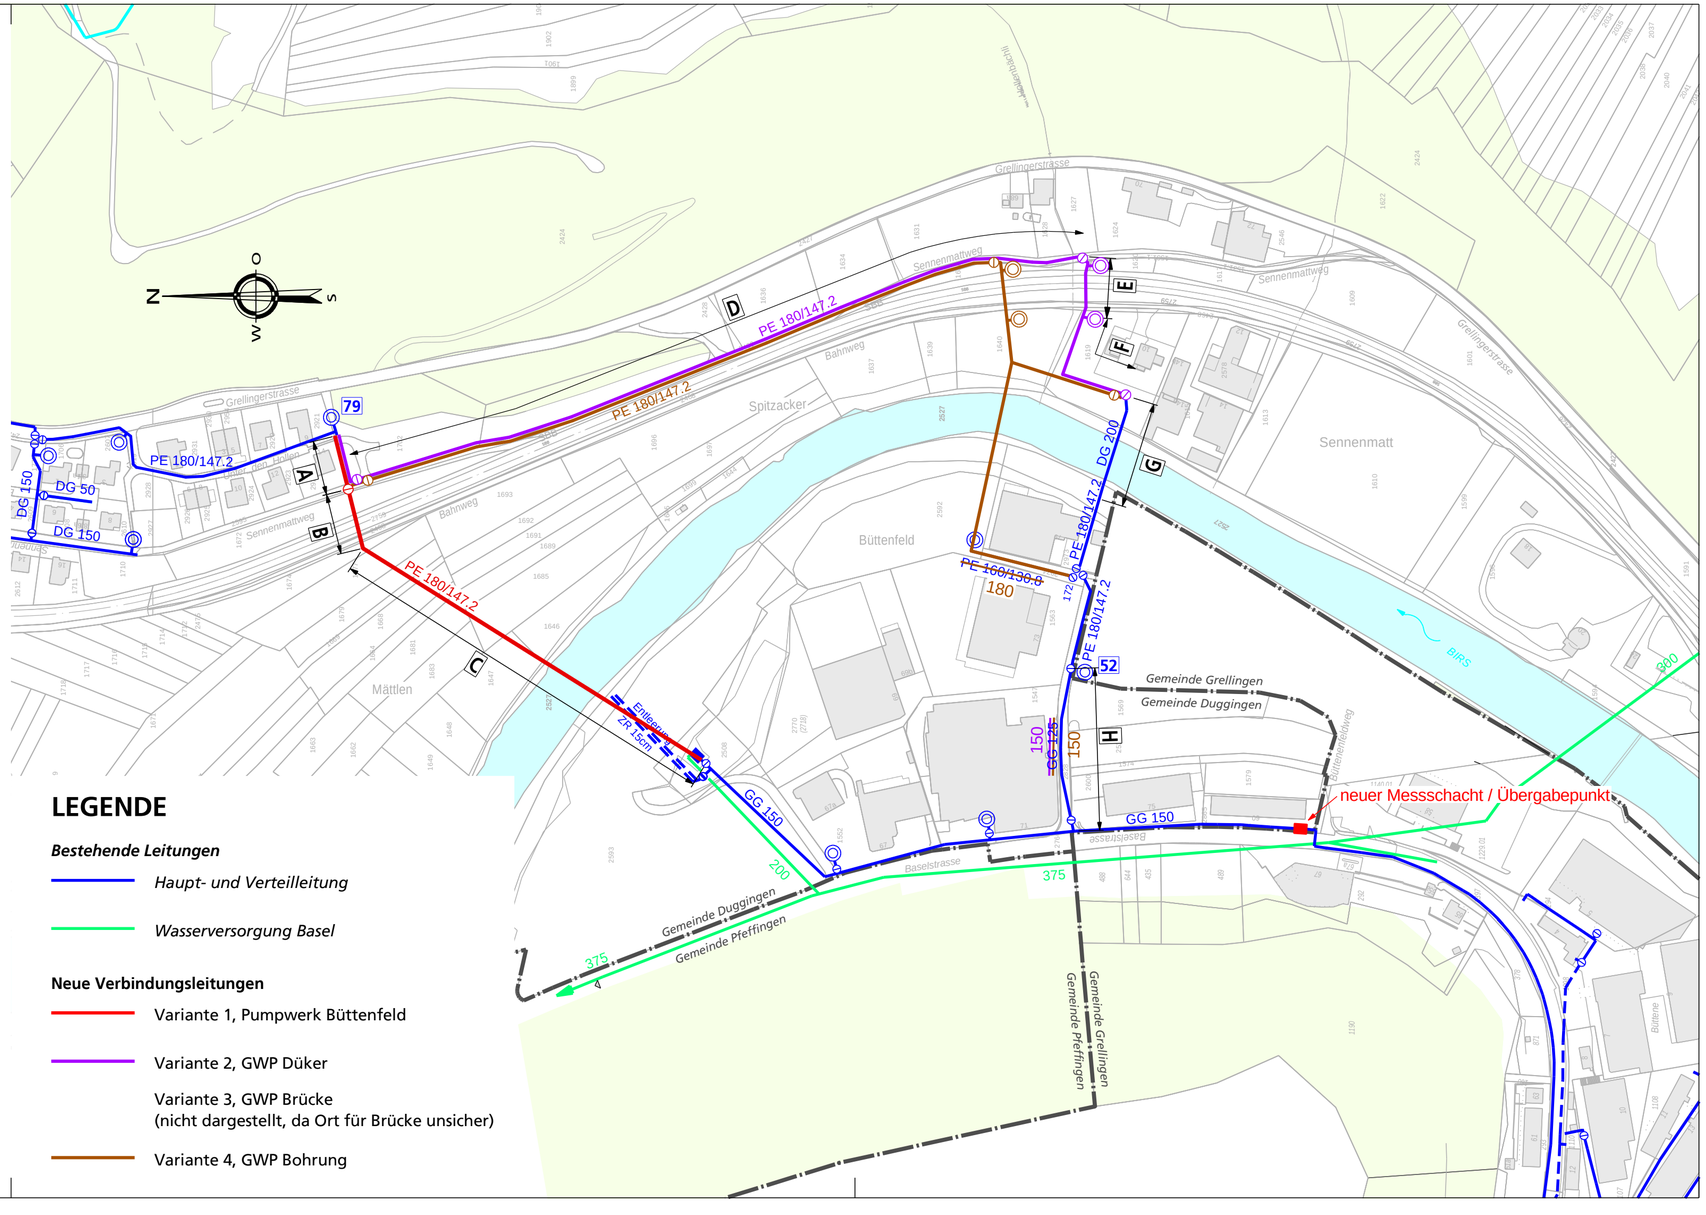

LEGENDE

Bestehende Leitungen

- *Haupt- und Verteilleitung*
- *Wasserversorgung Basel*

Neue Verbindungsleitungen

- Variante 1, Pumpwerk Büttenfeld
- Variante 2, GWP Düker
- Variante 3, GWP Brücke
  (nicht dargestellt, da Ort für Brücke unsicher)
- Variante 4, GWP Bohrung