

Gemeinden Duggingen und Grellingen

Vorprojekt

Gemeinsame Niederzone
Verbindungsleitung Büntenfeld-Höhe Gillmatten

Wasserversorgung

Masstab 1:1'000

Gemeindeversammlung

Gemeindebann Duggingen


Plan Nr. 093.04.1004 - 4/B
06. September 2019

Erstellt: GH/FFA, Geprüft: MNI, Freigabe: MNI
S:\093\04\1004\00_CAD\Grundplan_Grellingen_Duggingen_B.2d

Sutter Ingenieur- und Planungsbüro AG | Tel. +41 (0)61 935 10 20 | info@sutter-ag.ch | www.sutter-ag.ch
Standorte BL - Altboldwil - Laufen - Liestal - Reinach | Standort SO - Nunningen


Legende

Bestehende Anlagen:

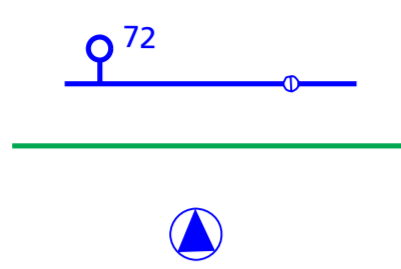


Wasserleitung Niederzone
Hydrant mit Nummer / Schieber
Quellableitung IWB
Grundwasserpumpwerk Gillmatten

Geplante Anlagen:

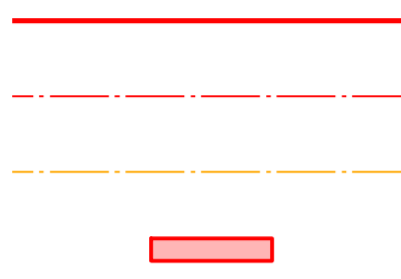

Neue Wasserleitung
Schutzrohr für zukünftiges Steuerkabel
Steuerkabel in Schutzrohr (Kein Bestandteil)
Grube für Einzug Wasserleitung

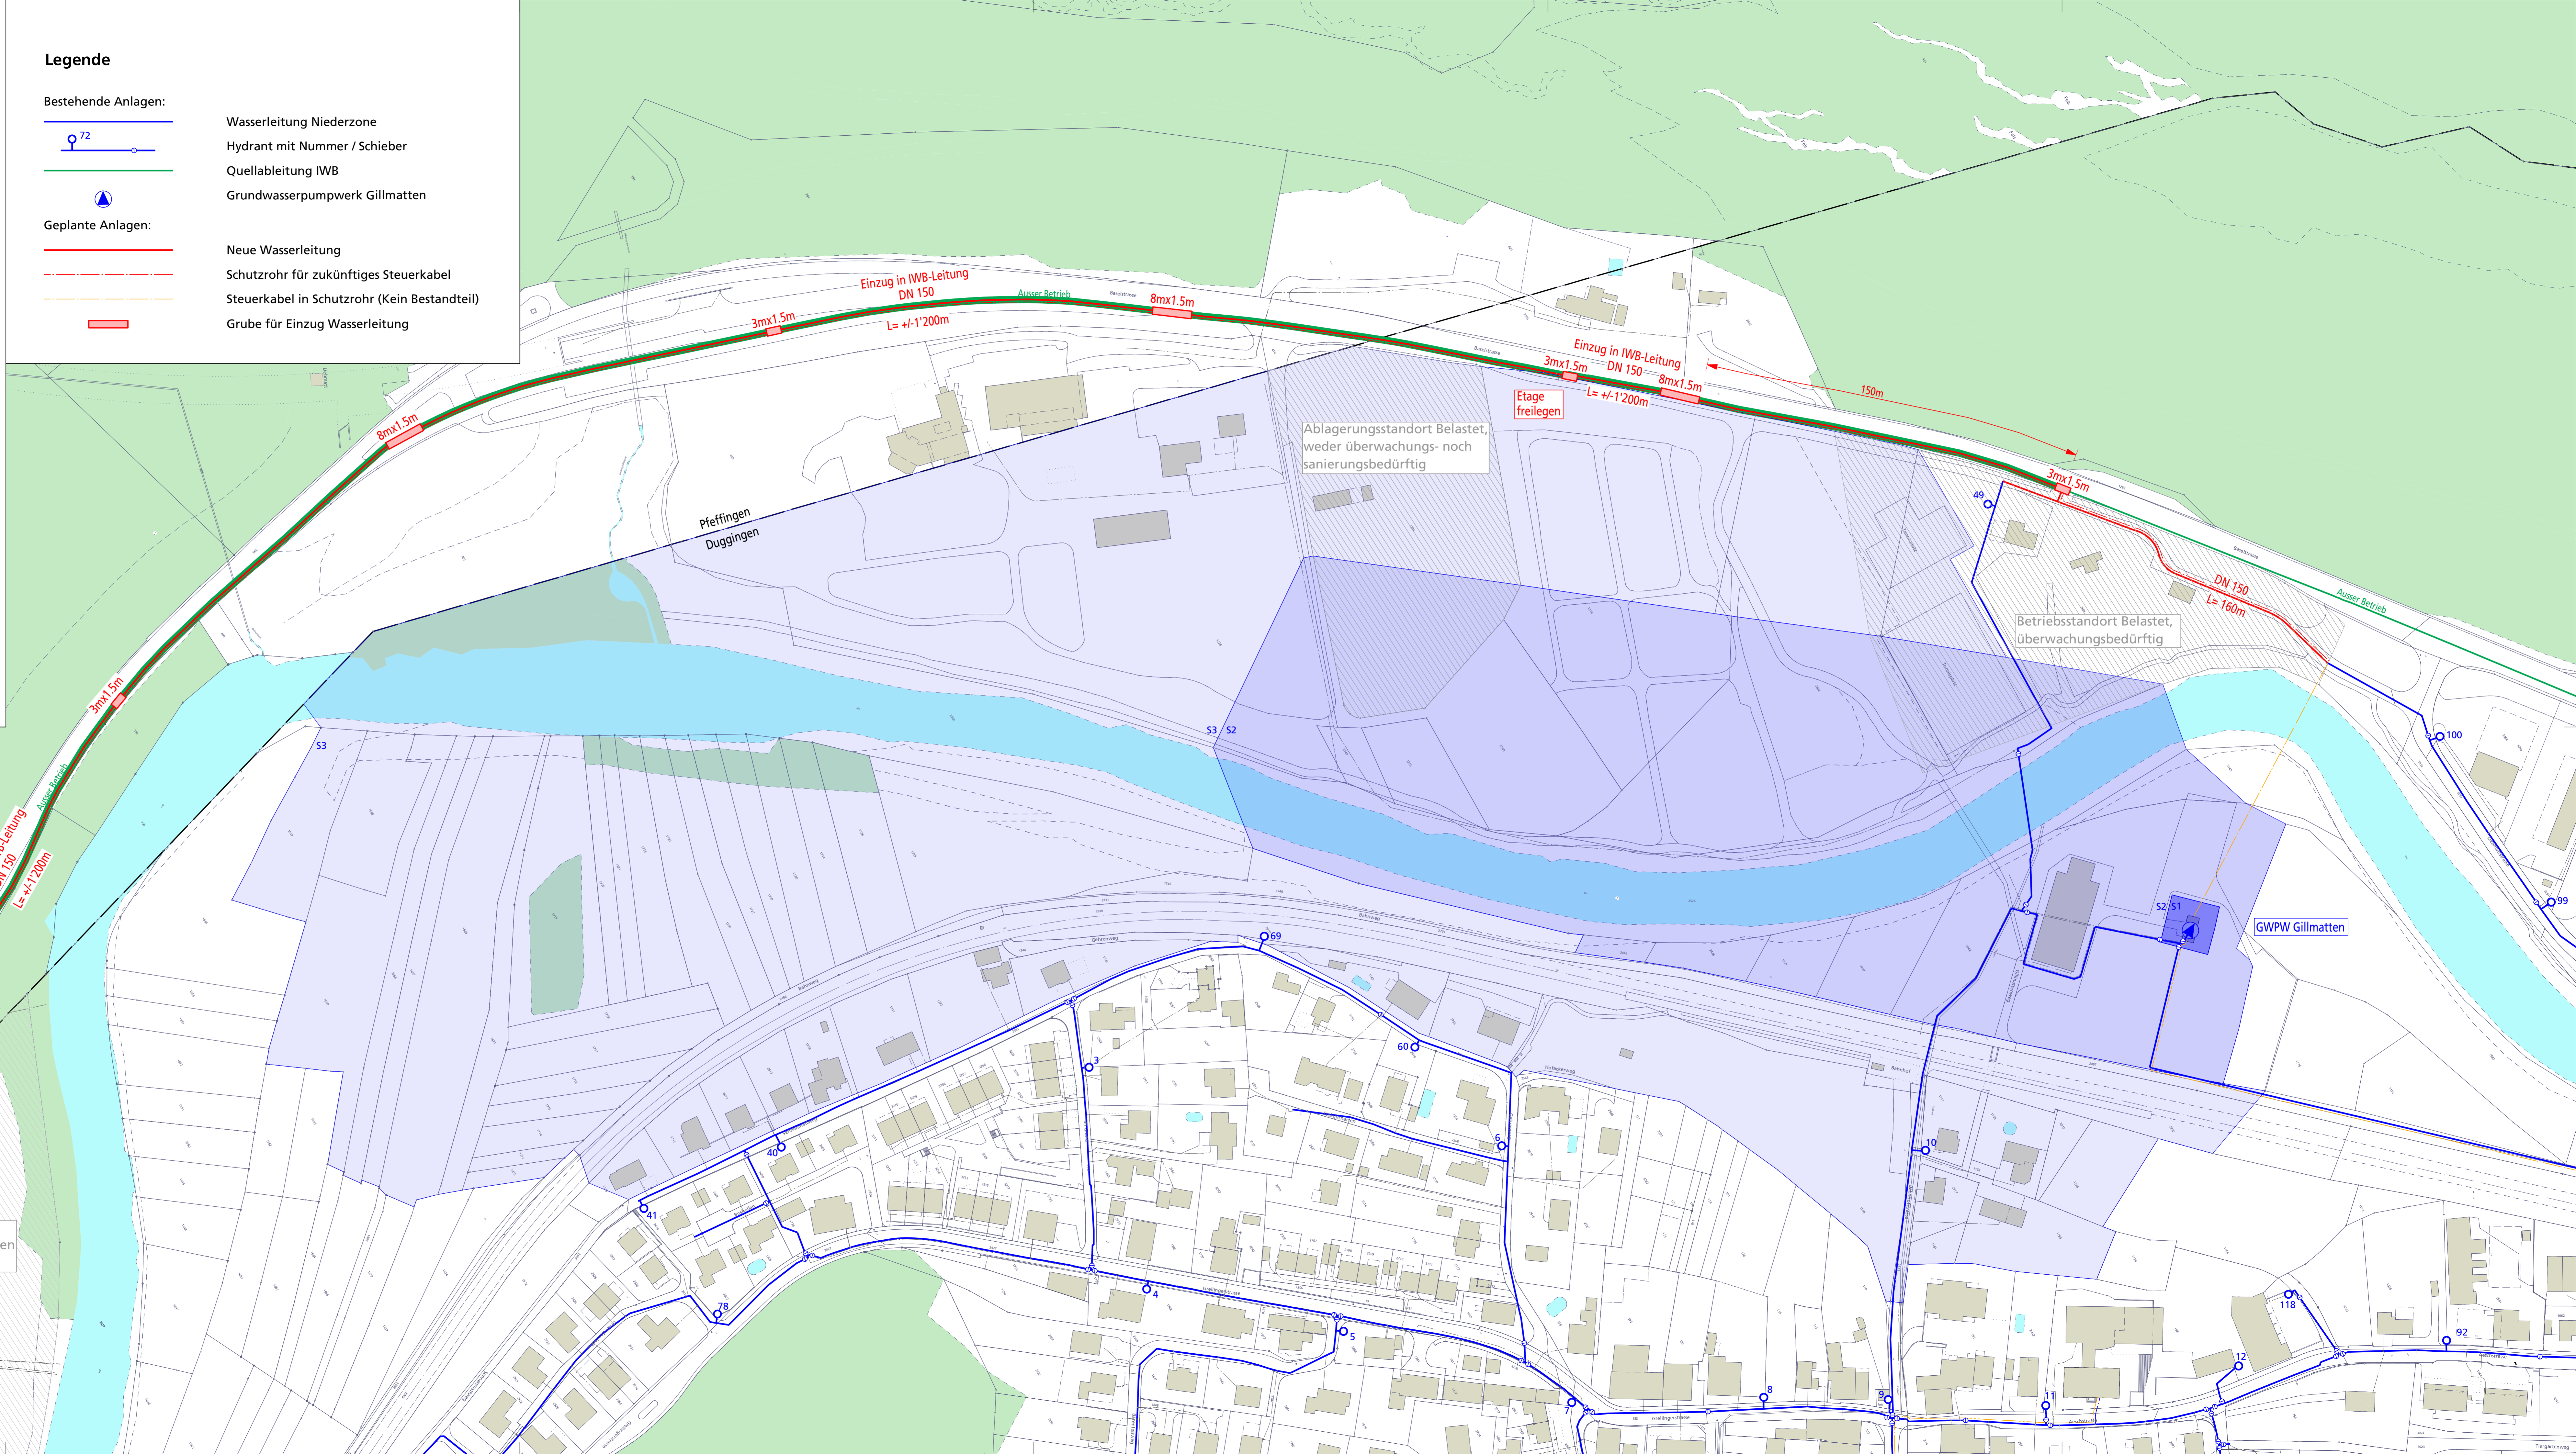

Betriebsstandort Belastet,
keine schädlichen oder lästigen
Einwirkungen zu erwarten

Ablagerungsstandort Belastet,
weder überwachungs- noch
sanierungsbedürftig

Betriebsstandort Belastet,
überwachungsbedürftig